



geplantes Städtebau-
liches Erneuerungsgebiet
"Ortsmitte II" - VU Stufe II
nach §141 BauGB

Plan Abgrenzungsvorschlag
für ein förmlich festzu-
legendes Sanierungsgebiet
„Ortsmitte II“

Hinweis

Der Lageplan ist Bestandteil der Satzung
über die förmliche Festlegung des Sanie-
rungsgebiets "Ortsmitte II"

Verfahrensvermerke


Satzungsbeschluss:

Ausgefertigt für die
ortsübliche Bekanntmachung

Dossenheim, den

David Faulhaber
Bürgermeister

Ortsübliche Bekanntmachung:

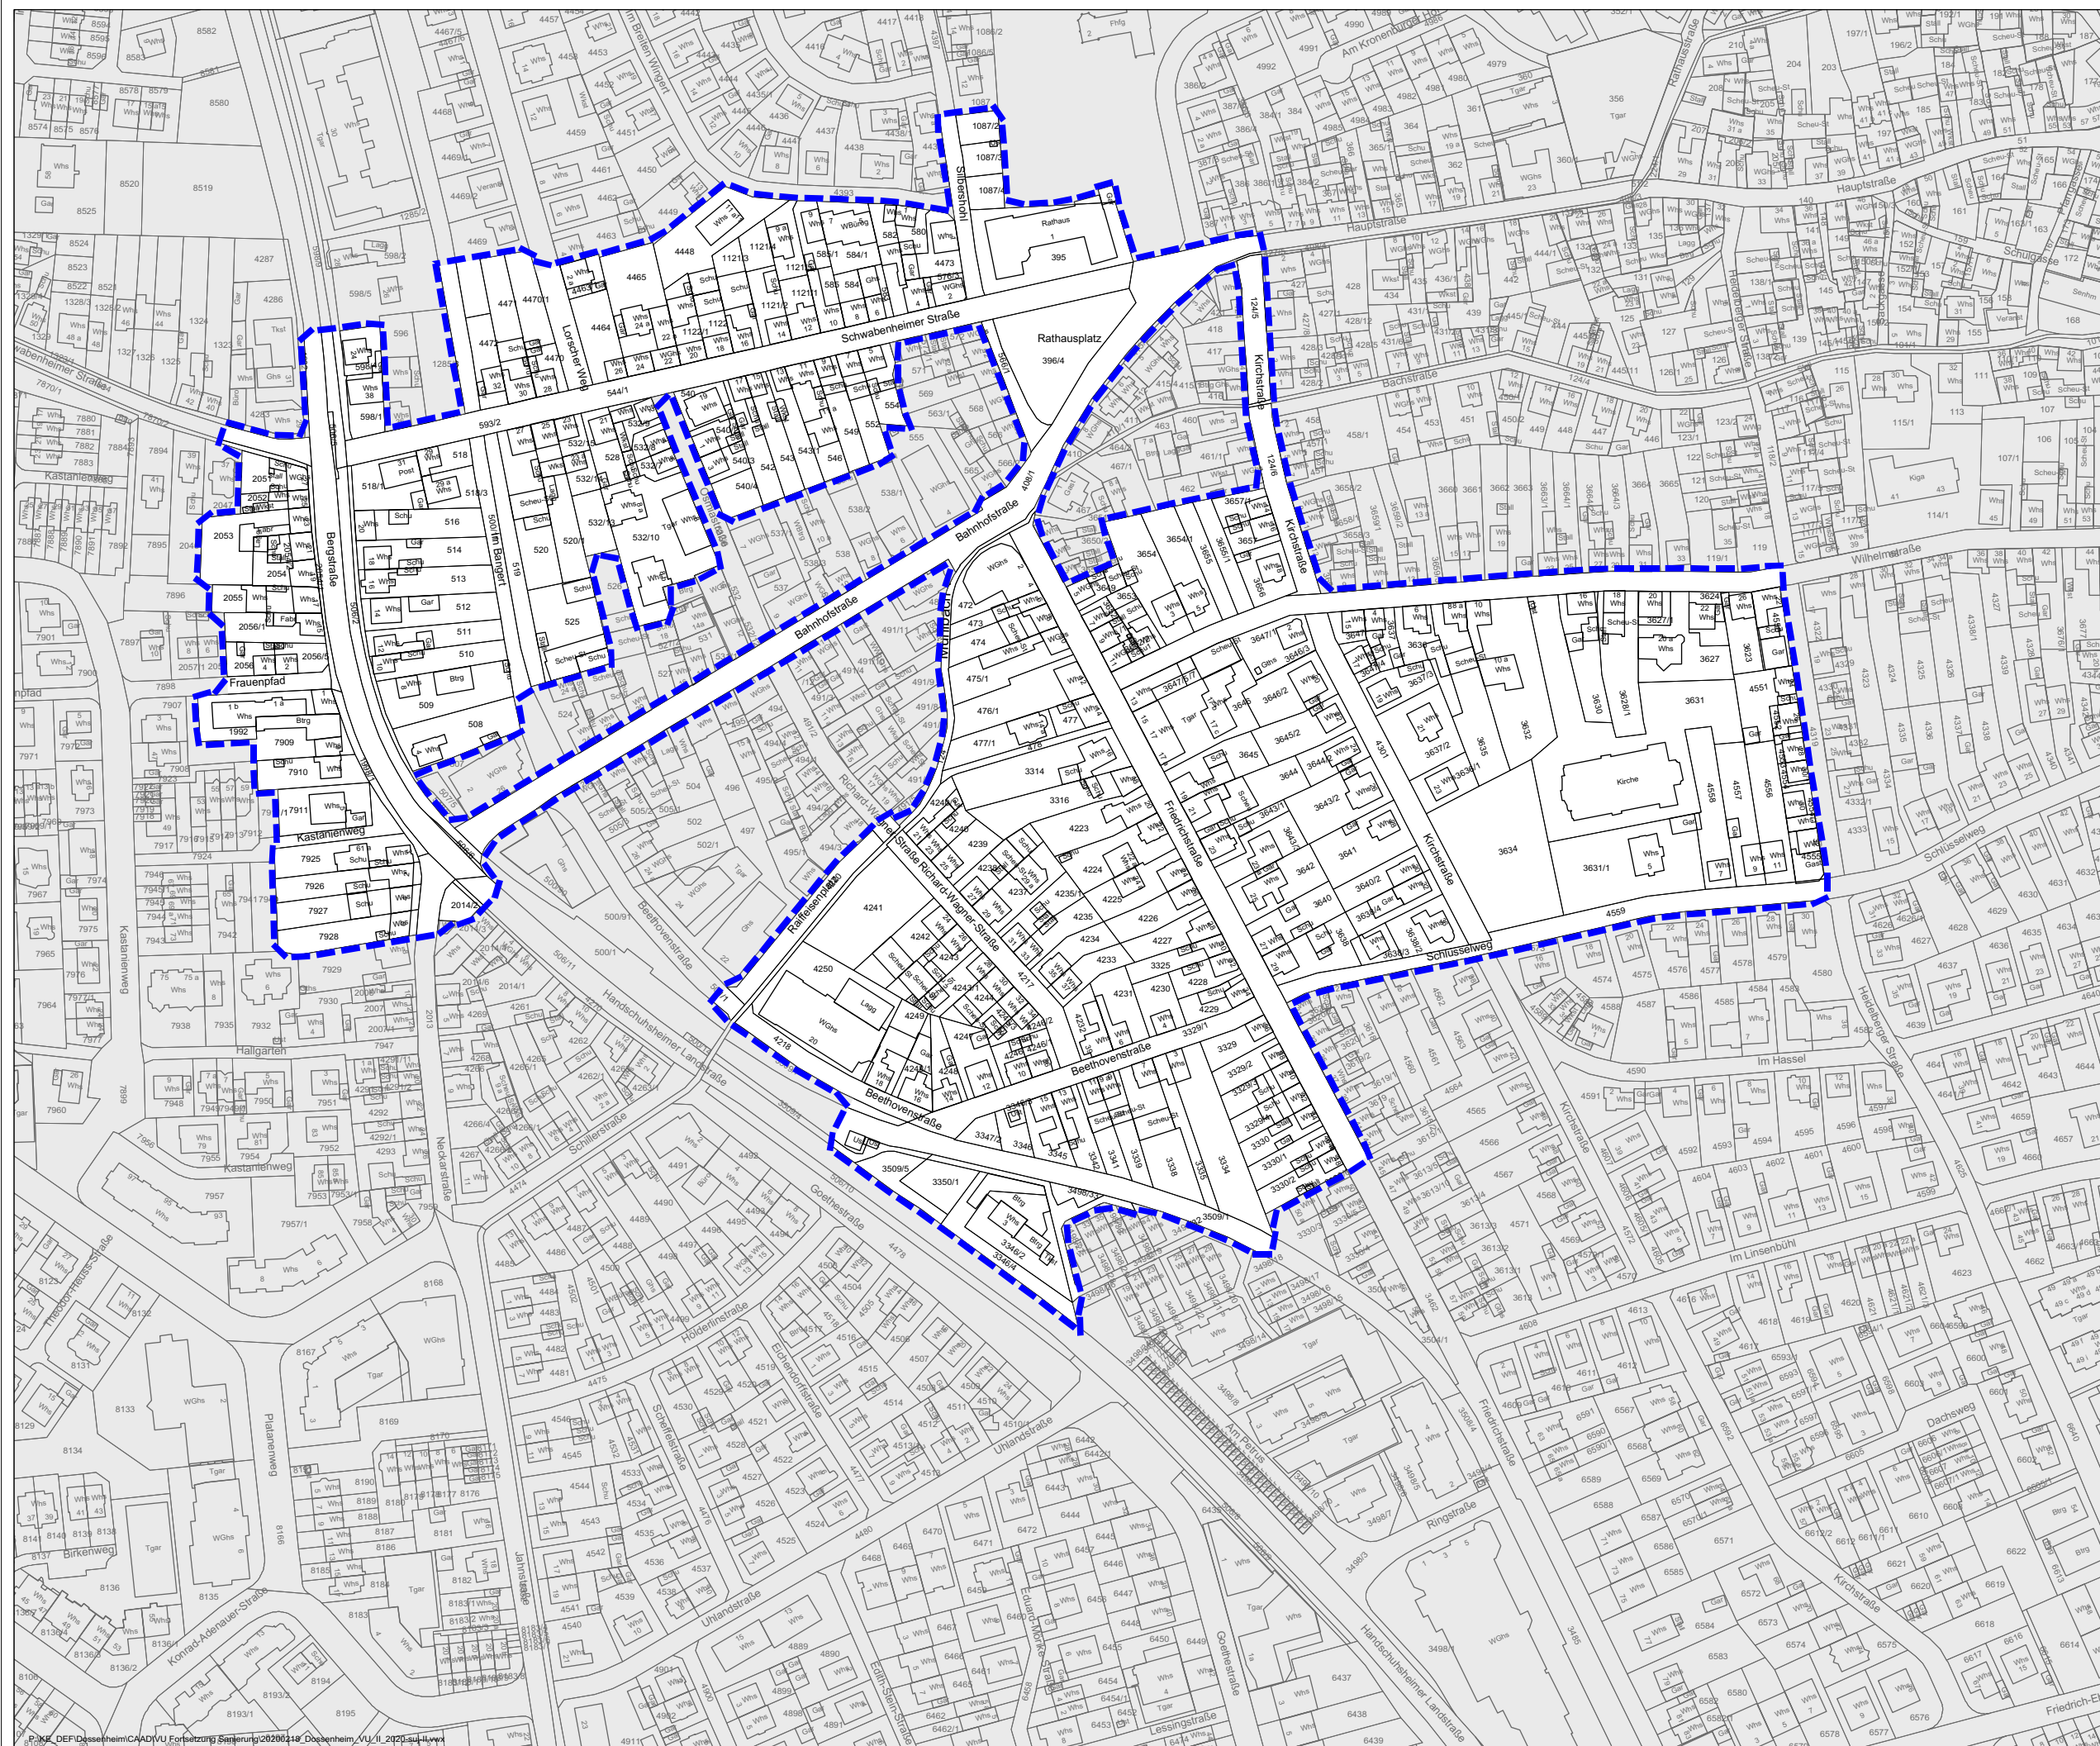

Abgrenzung Sanierungsgebiet
Gesamtfläche: 135 099 m²

0 10 25 50 100

M 1:2500

18.02.2020 Ellesser / Schütz



KE LBBW Immobilien
Kommunalentwicklung GmbH
Fritz-Elsas-Straße 31
70174 Stuttgart