


**Anlage zum Anordnungsbeschluss
der Baulandumlegung
„Gewerbegebietserweiterung Süd“
des Gemeinderats vom 24.01.2017**

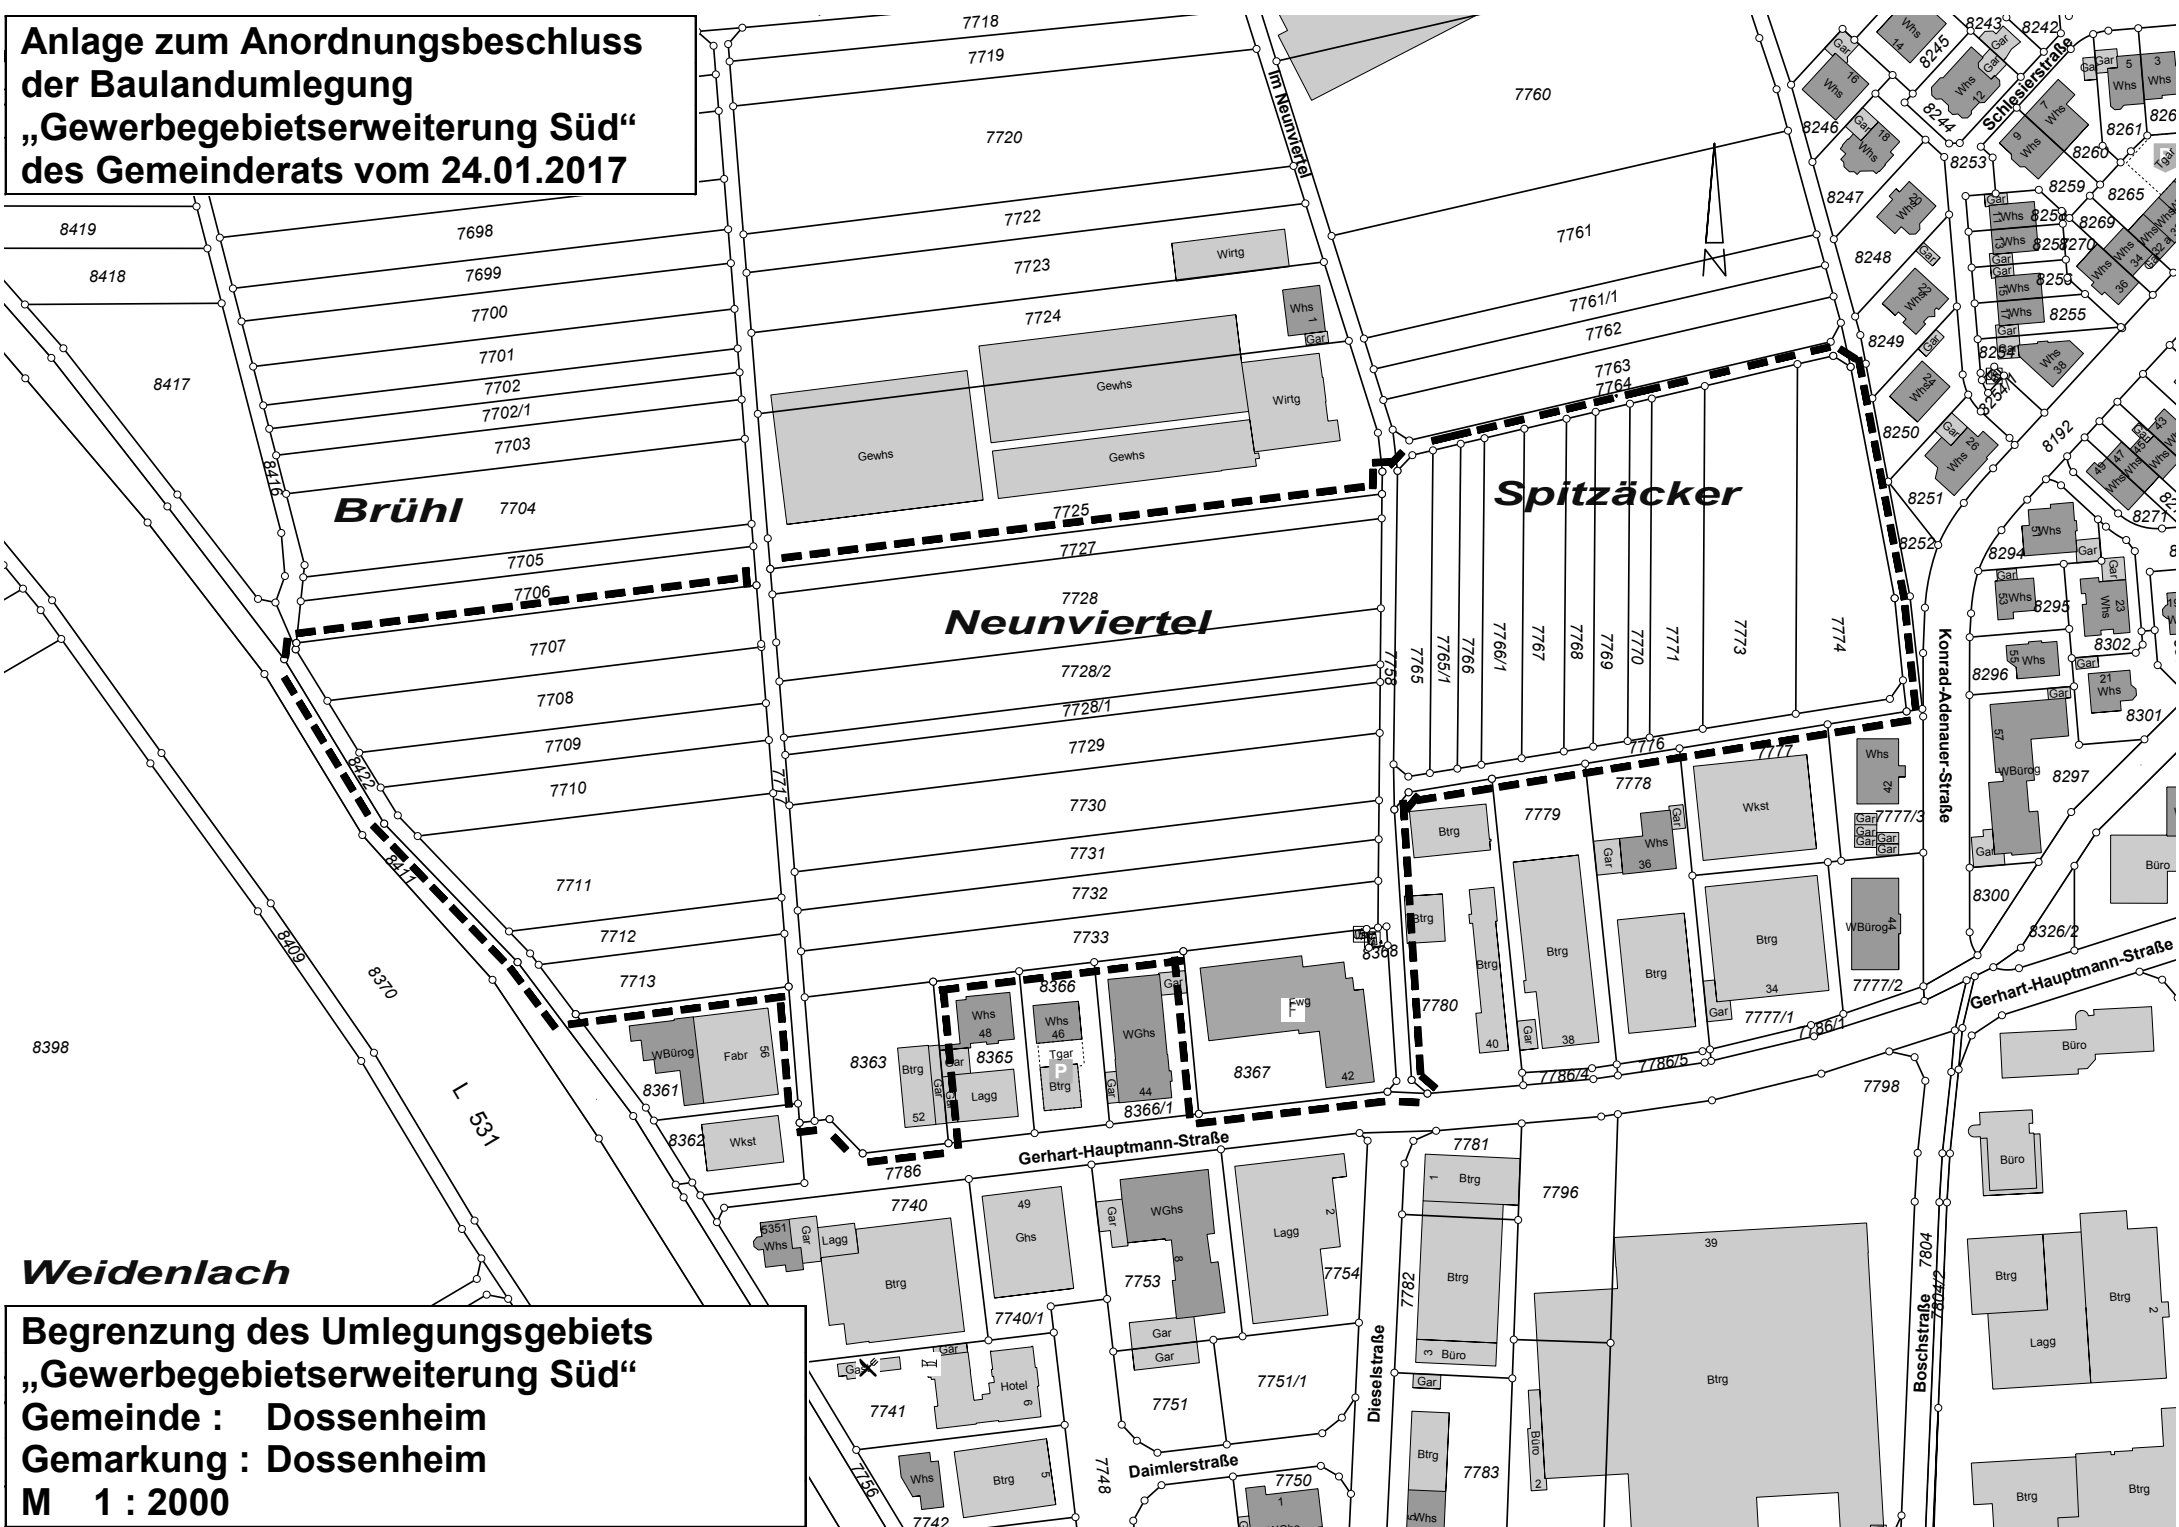

Weidenlach

**Begrenzung des Umlegungsgebiets
„Gewerbegebietserweiterung Süd“**

**Gemeinde : Dossenheim
Gemarkung : Dossenheim**

M 1 : 2000